


- MERKINTÖJEN SELITYKSET:**
- Tuulivoimapaiston sisäinen tie. Ajaradan leveys suorilla 4,5 m + pientareet 0,25 m, kaartaisessa ajoradan leveykset voimavalmistajan ohjeen mukaisesti
  - Tuulivoimalan ja nostonkentan sijainti
  - No go -kiinteistöt (ei vuokrasopimusta)
  - Puuston poiston rajaus, joka tarkentuu valittavan voimalatyyppiin ja kuljetuskaluston vaatimusten perusteella
- YLEISKAAVAMERKINNÄT JA -MÄÄRÄYKSET:**
- ENERGIAHUOLLON ALUE**  
Energiahuollon alueelle voidaan rakentaa sähköasemakenttä, kojeistorakennuksia ja huoltorakennuksia. Sähköasemakenttä tulee aidata.
  - MAA-AINEISTEN OTTOALUE.**  
Merkinnällä on osoitettu kaava-alueella käytössä olevia maa-aineistenoitoalueita. Muinaismuistolain (295/63) 14 ja 16 § perusteella maata kaivettaessa tai muuta työtä tehtäessä, mikäli havaitaan merkkejä, jotka voivat viitata kineolaan muinaisjäännöksen tai muinaisraunnon esiintymiseen, tulee työ heti keskeyttää ja asiasta viipymättä ilmoittaa museoviranomaiselle.
  - YLEISKAAVA-ALUEEN RAJA.**
  - OHJEELLINEN UUSI SÄHKÖLINJA110KV.**
  - TUULIVOIMALOIDEN ALUE.**  
- Luku tv-merkinään yhteydessä osoittaa kuinka monta tuulivoimalaa kullekin erilliselle pistekatkoviivalta rajatulle osa-alueelle saadaan enintään sijoittaa.  
- Tuulivoimaloiden kaikki rakenteet ja siipien pyörimisalue tulee sijoitettua osoitetuille tuulivoimaloiden alueille.
  - MUINAISMUISTOKOHDE.**  
Muinaismuistolalla (295/1963) rauhoitettu kiinteä muinaisjäännös. Kohteen kaivaminen, peittäminen, muuttaminen, vahingoittaminen, poistaminen ja muu siihen kajoaminen on kielletty. Kohdetta koskevista suunnitelmista on pyydettävä museoviranomaisen lausunto.
  - LUONNON MONIMUOTOISUUDEN KANNALTA ERITYISEN TÄRKEÄ ALUE.**  
Alueella sijaitsee Vesilain 2 luvun 11 §:n mukainen pienvesi, jonka olosuhteita ei saa heikentää. Alueella sovelletaan metsälakia ja Metsätalouden kehittämiskeskus Tapion antamia metsänhoitosuosituksia.
  - LUONNON MONIMUOTOISUUDEN KANNALTA ERITYISEN TÄRKEÄ ALUE.**  
Alueella sijaitsee Vesilain 2 luvun 11 §:n mukainen pienvesi, jonka olosuhteita ei saa heikentää. Alueella sovelletaan metsälakia ja Metsätalouden kehittämiskeskus Tapion antamia metsänhoitosuosituksia.

Sami Orajärvi 11.8.2021

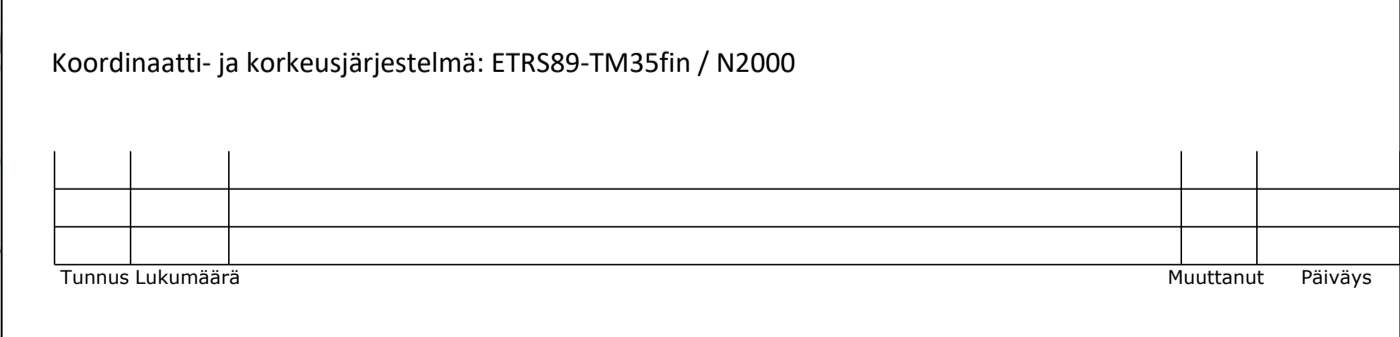

Rakennuskohde VSB Uusutuva Energia Suomi Oy Karahkan tuulivoimapaisto		Piirustuksen sisältö Esiisuunnitelma Asemapiirustus, itäosa	Mittakaava 1:5 000
OULAINEN		Suunnitteluala, työnnumero ja piirustuksen numero TKA P42715 103	Muutos
FCG		FCG Finnish Consulting Group Oy Elektronikatu 6, 00590 Oulu Puh. 0194990 www.fcg.fi	
Päiväys 31.3.2021	Pääsuunn. J.-P. Ruonaniemi	Tarkastaja K. Hietala	
	Hyv. K. Hietala	Yhteyshenkilö J.-P. Ruonaniemi	