



TYYPPIPOIKKILEIKKAUS PLV 0-300

1:100
19.00

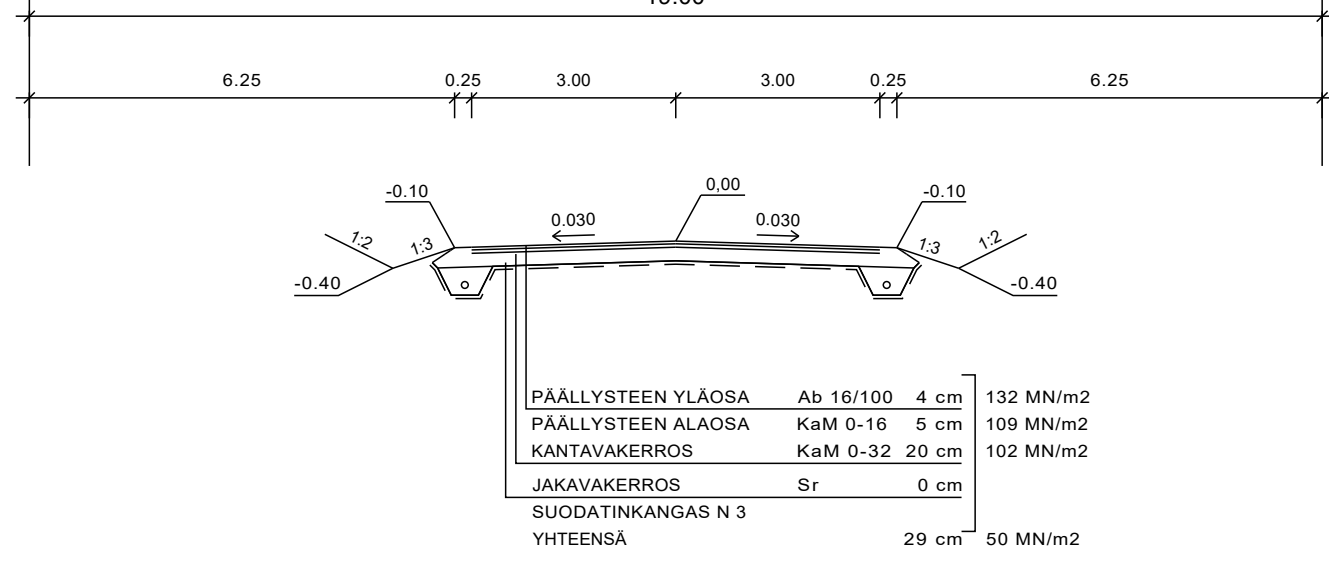

TYYPPIPOIKKILEIKKAUS PLV 320-550

1:100
14.00

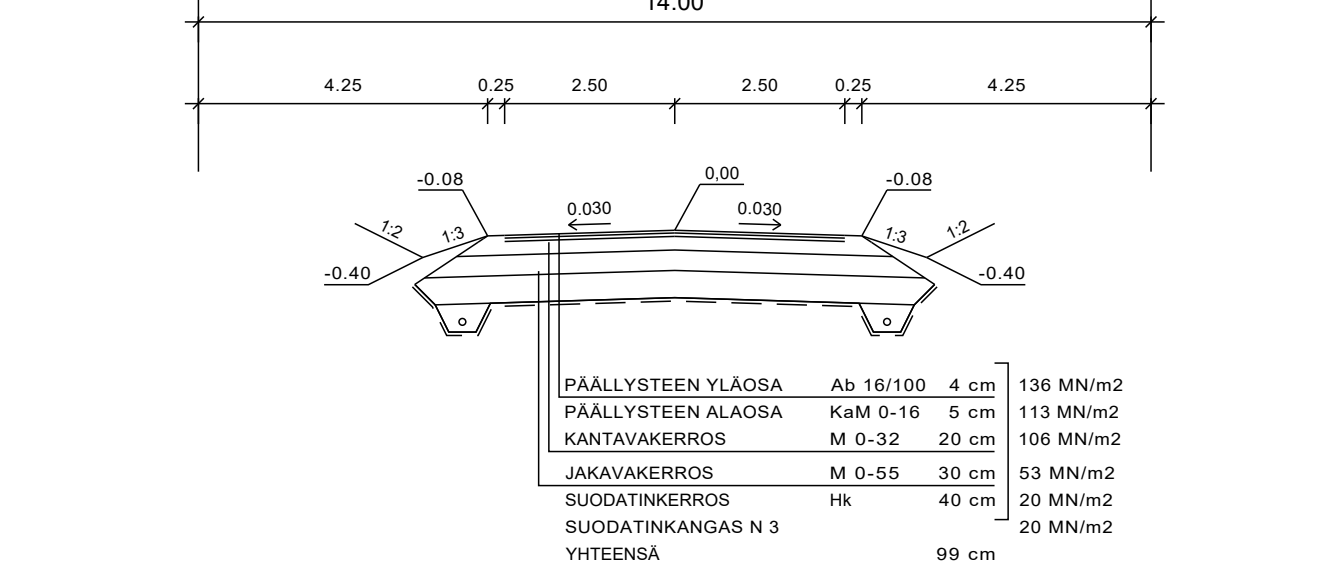

- Liittymä Matkanivantielle puretaan kaavan mukaiseksi
- Avo-oja putkitetaan M 1000 putkella

RAKENNUSKOHTEEN NIMI JA OSOITE 9. HAARANMÄKI Eliaksentien perusparannus ja liittymän purkaminen		PIIRUSTUKSEN SISÄLTÖ SUUNNITELMAKARTTA TYYPPIPOIKKILEIKKAUKSET		MITTAKAAVA 1:1000 1:100
OULAISTEN KAUPUNKI Tekninen keskus	SUUNN. HY/ EK PIIRT. EK TARK.	PÄIVÄYS 19.11.2019	TYÖ N:O PIIR. N:O MUUTOS	