
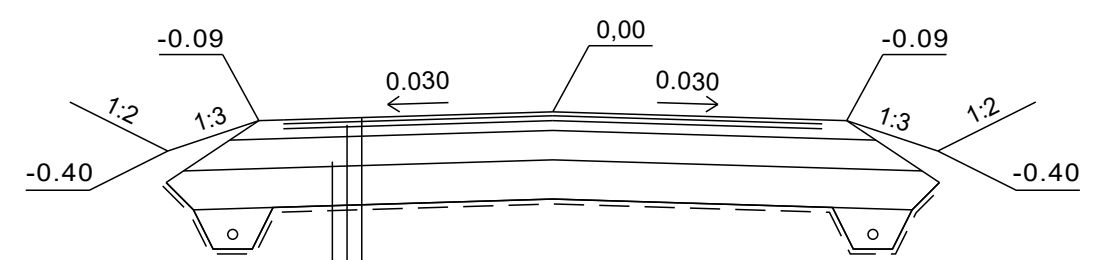


### TYYPPIPOIKKILEIKKAUS

~1:100

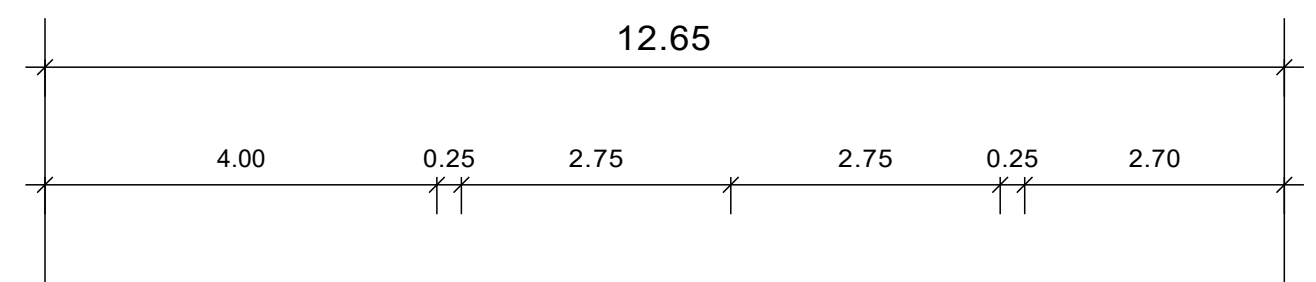

PÄÄLLYSTEEN YLÄOSA	Ab 16/100	4 cm	152 MN/m <sup>2</sup>
PÄÄLLYSTEEN ALAOSA	M 0-16	5 cm	127 MN/m <sup>2</sup>
KANTAVAKERROS	M 0-32	10 cm	121 MN/m <sup>2</sup>
JAKAVAKERROS	M 0-56	30 cm	98 MN/m <sup>2</sup>
SUODATINKERROS	HK	40 cm	37 MN/m <sup>2</sup>
SUODATINKANGAS N 3			20 MN/m <sup>2</sup>
YHTEENSÄ		89 cm	
	Ab	2500 MN/m <sup>2</sup>	
	M	280 MN/m <sup>2</sup>	
	HK	50 MN/m <sup>2</sup>	
	E	20 MN/m <sup>2</sup>	

RAKENNUSKOHTEEN NIMI JA OSOITE  <b>3. SAHA</b> Lautatarhankadun risteys 86300 Oulainen		PIIRUSTUKSEN SISÄLTÖ Suunnitelmapaketti Tyypipoikkileikkaus		MITTAKAAVA 1:500 ~ 1:100	
OULAISTEN KAUPUNKI Tekninen keskus		SUUNN. HY/ EK PIIRT. EK TARK.	PÄIVÄYS 1.4.2020	TYÖ N:O	PIIR. N:O
		MUUTOS			