


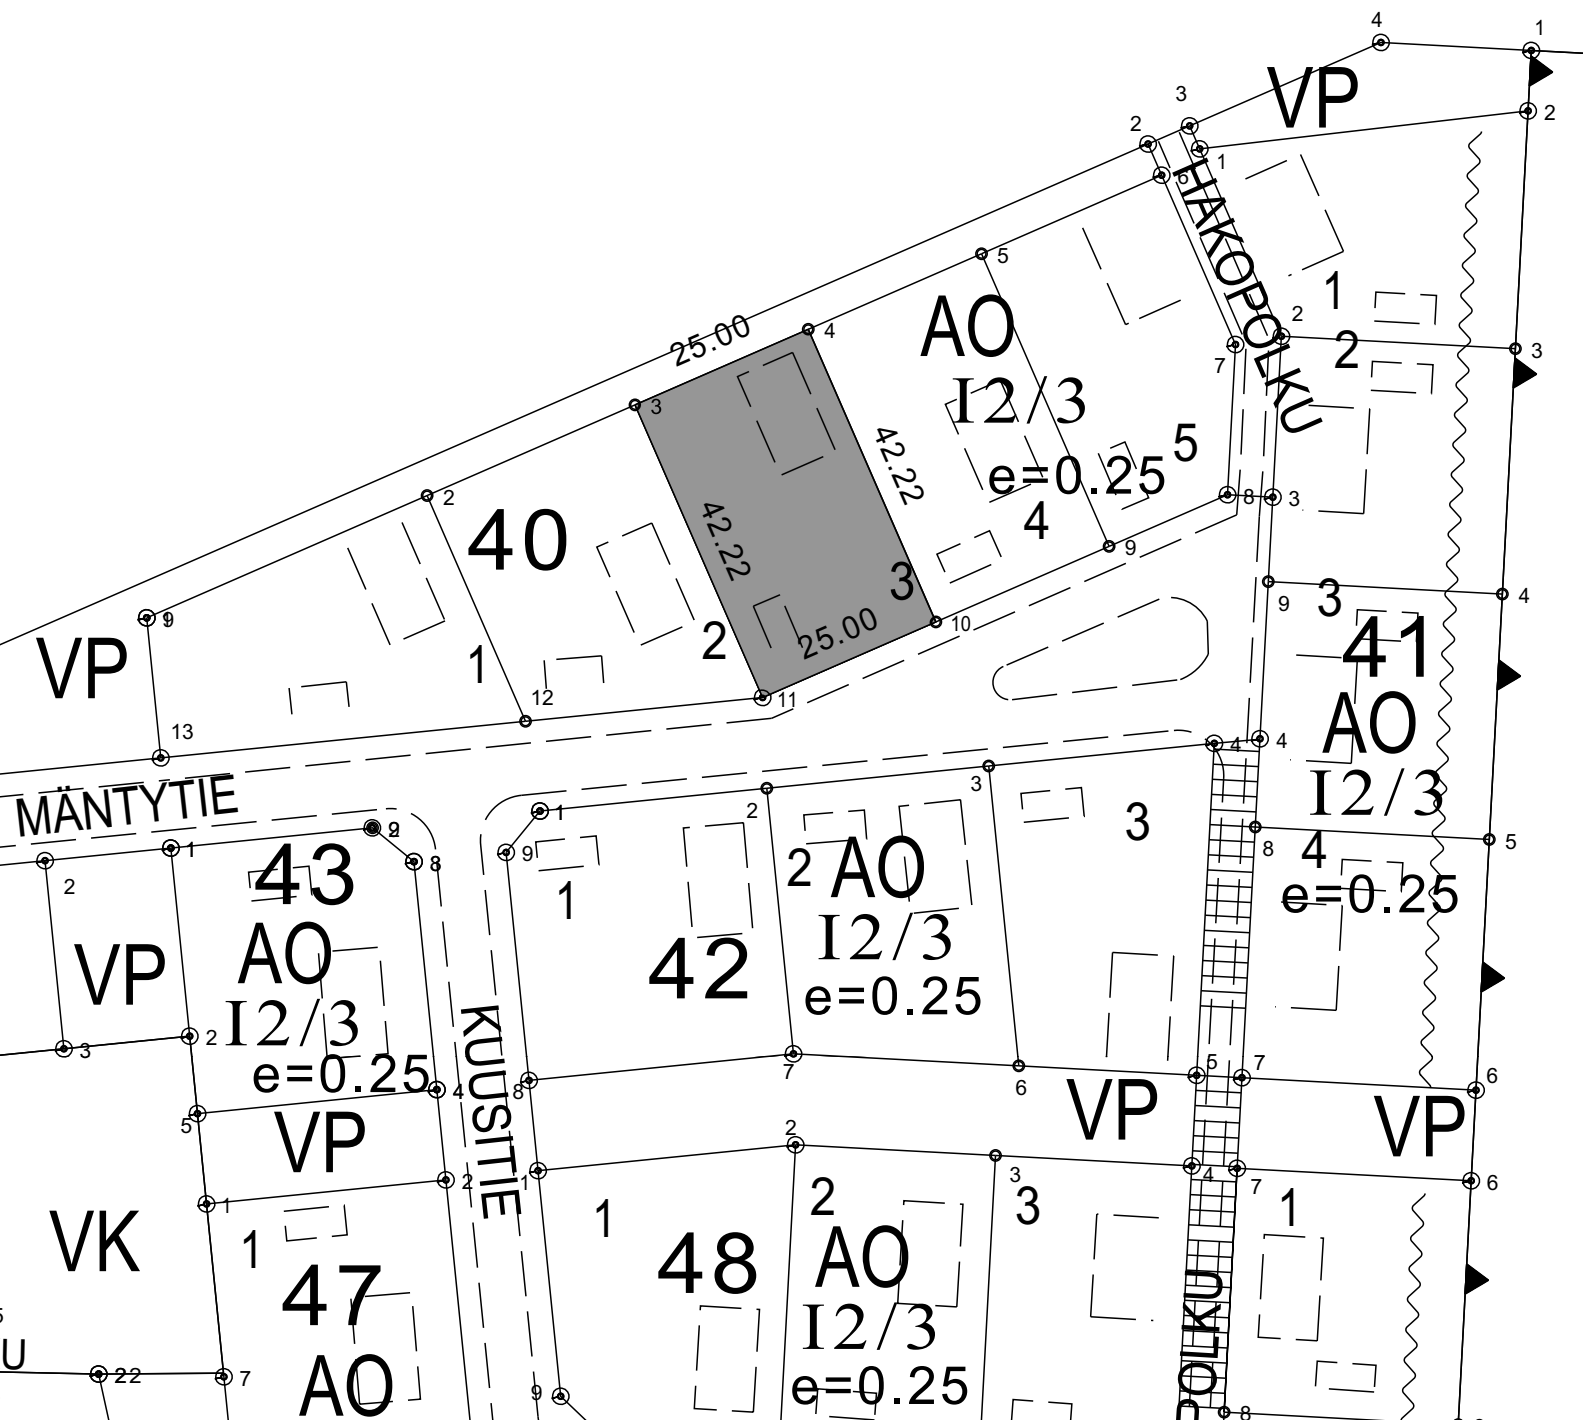

Myynnissä tontti osoitteessa Mäntytie 11
Tontin pinta-ala 1055m²
Rakennusoikeus 263,75k-m²
Hinta 1000,00 +lohkomiskulut 30.6.2023
saakka

Lisätiedot

Maanmittausinsinööri 044 4793262

Kaavavalmistelijä 044 4793264

3
2 3