


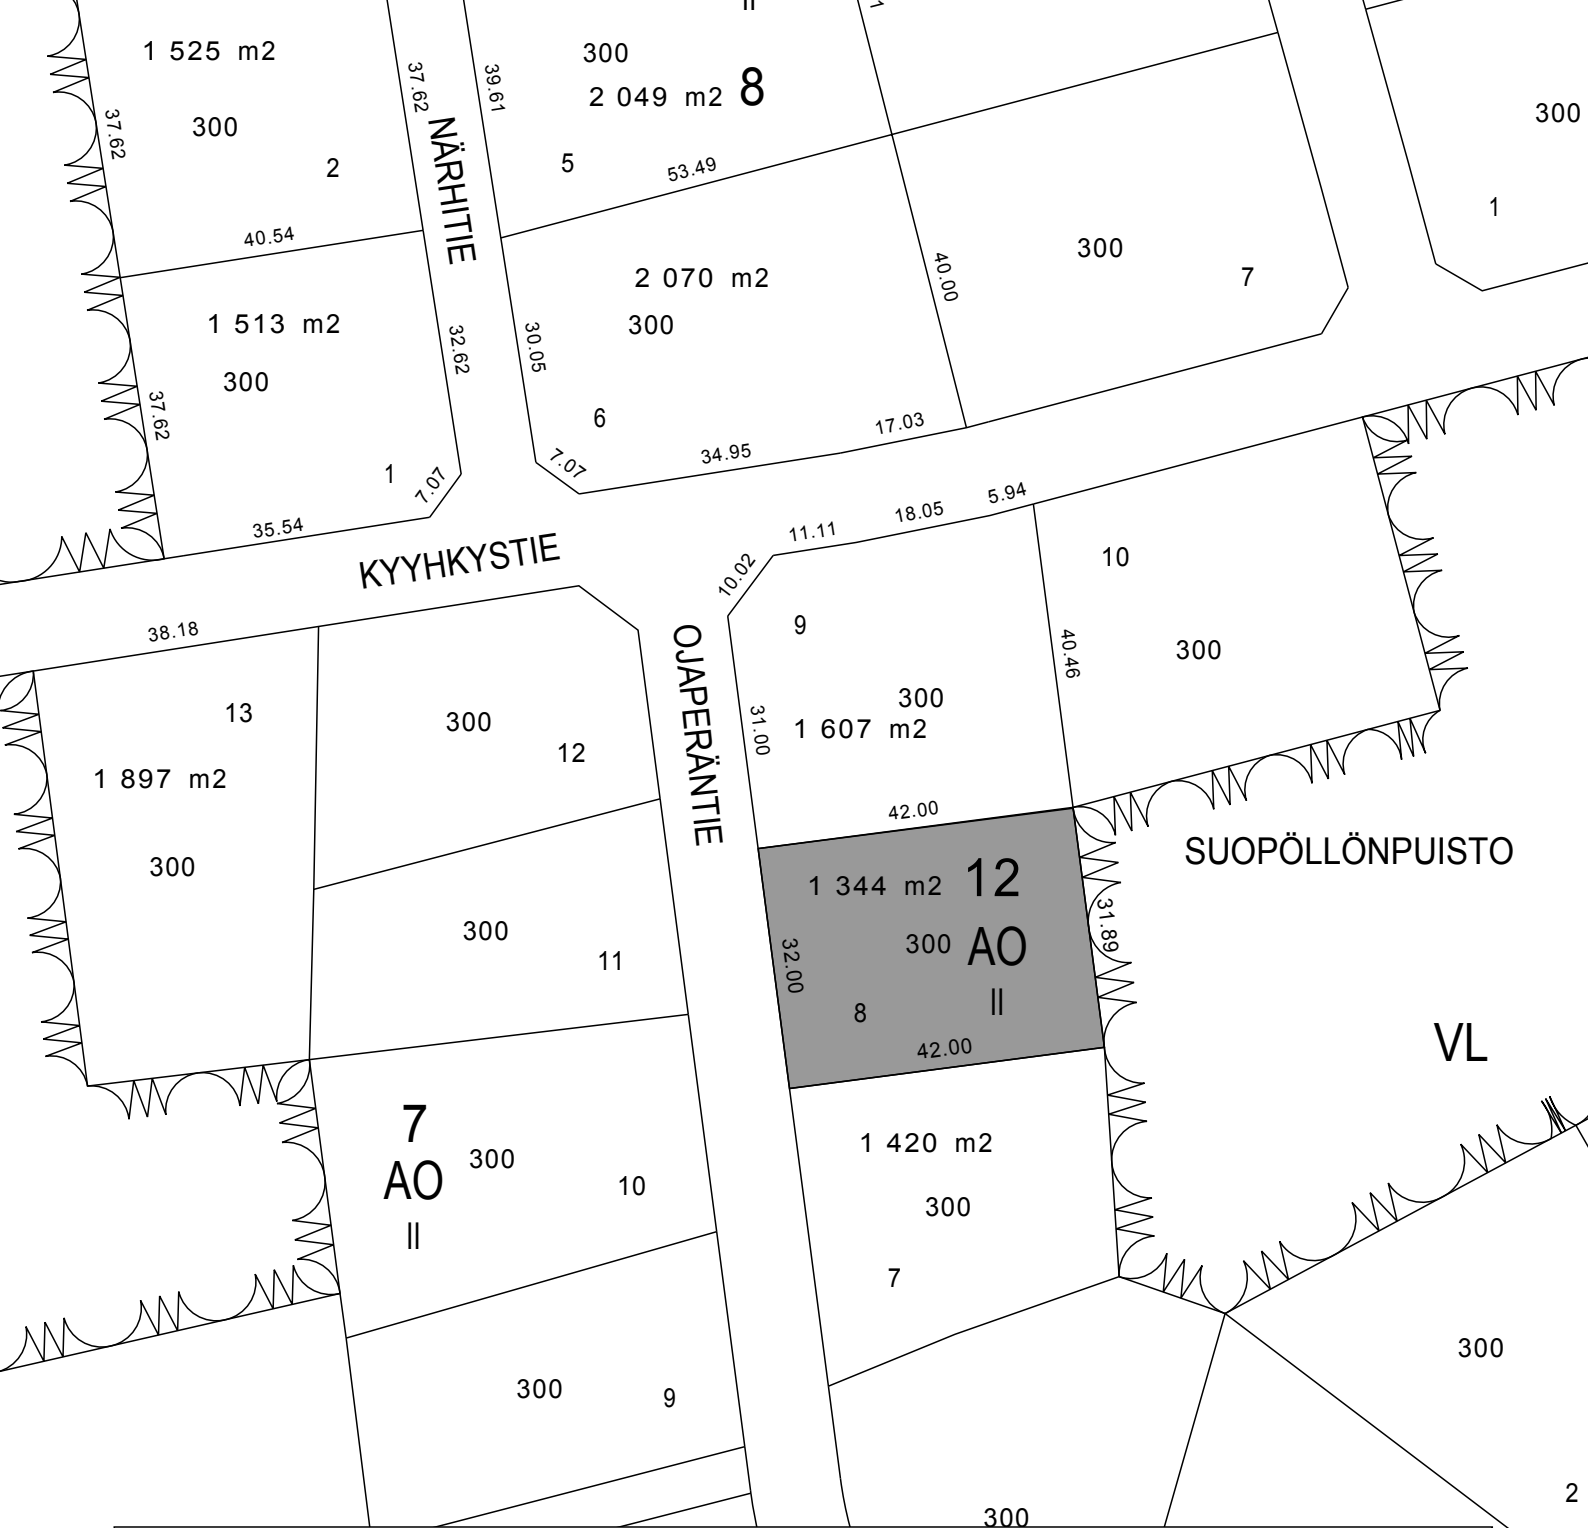

Myynnissä tontti osoitteessa Ojaperäntie 14
Tontin pinta-ala 1344m2

Rakennusoikeus 300k-m2 kahteen kerrokseen
Hinta 6048,0€ +lohkomiskulut

Lisätiedot

Mittauspäällikkö 044-4793262

Kiinteistörekisterinhoitaja 044-4793264