
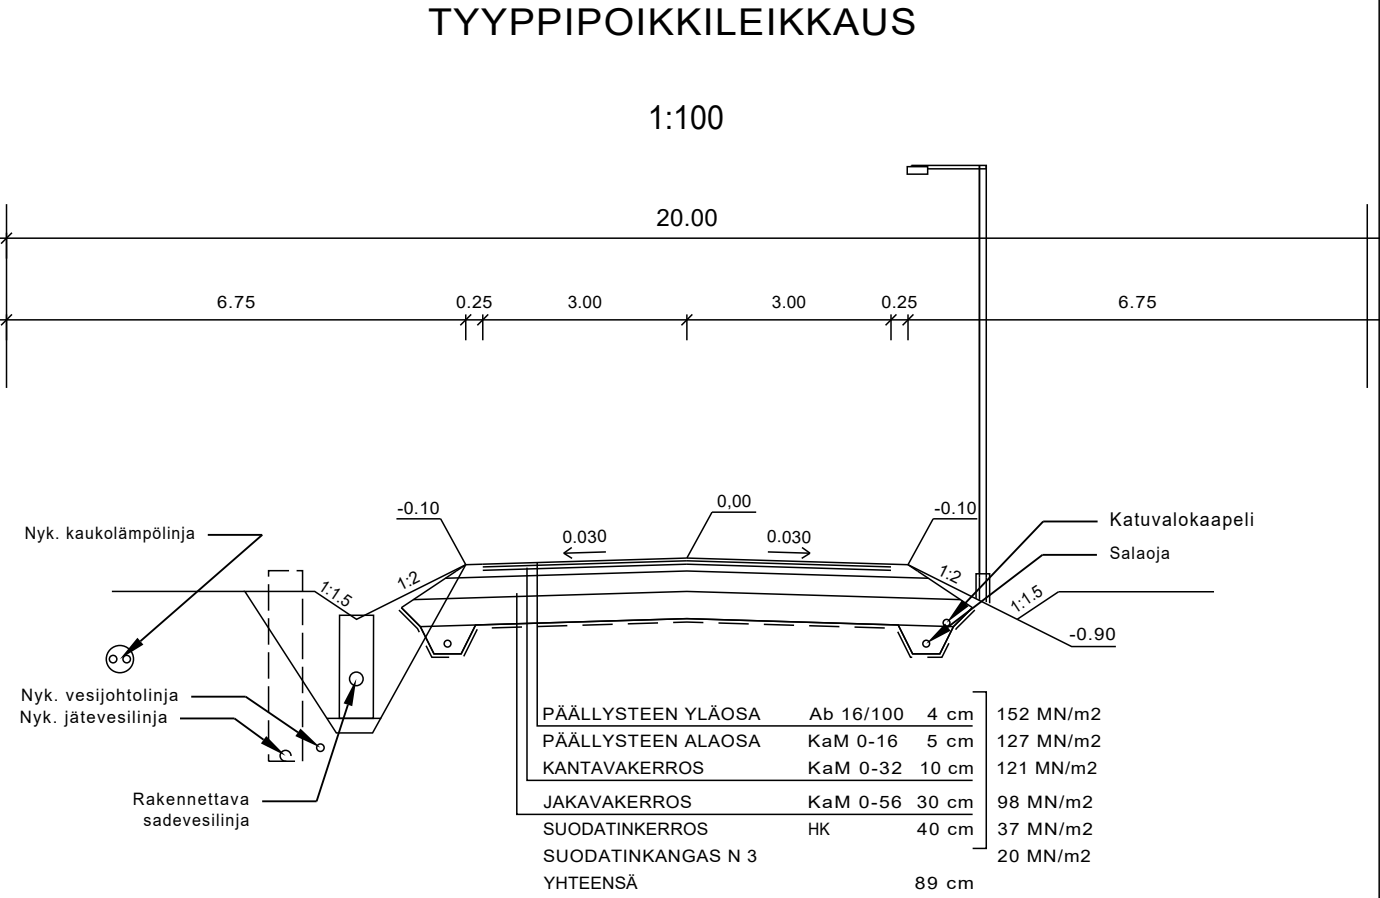


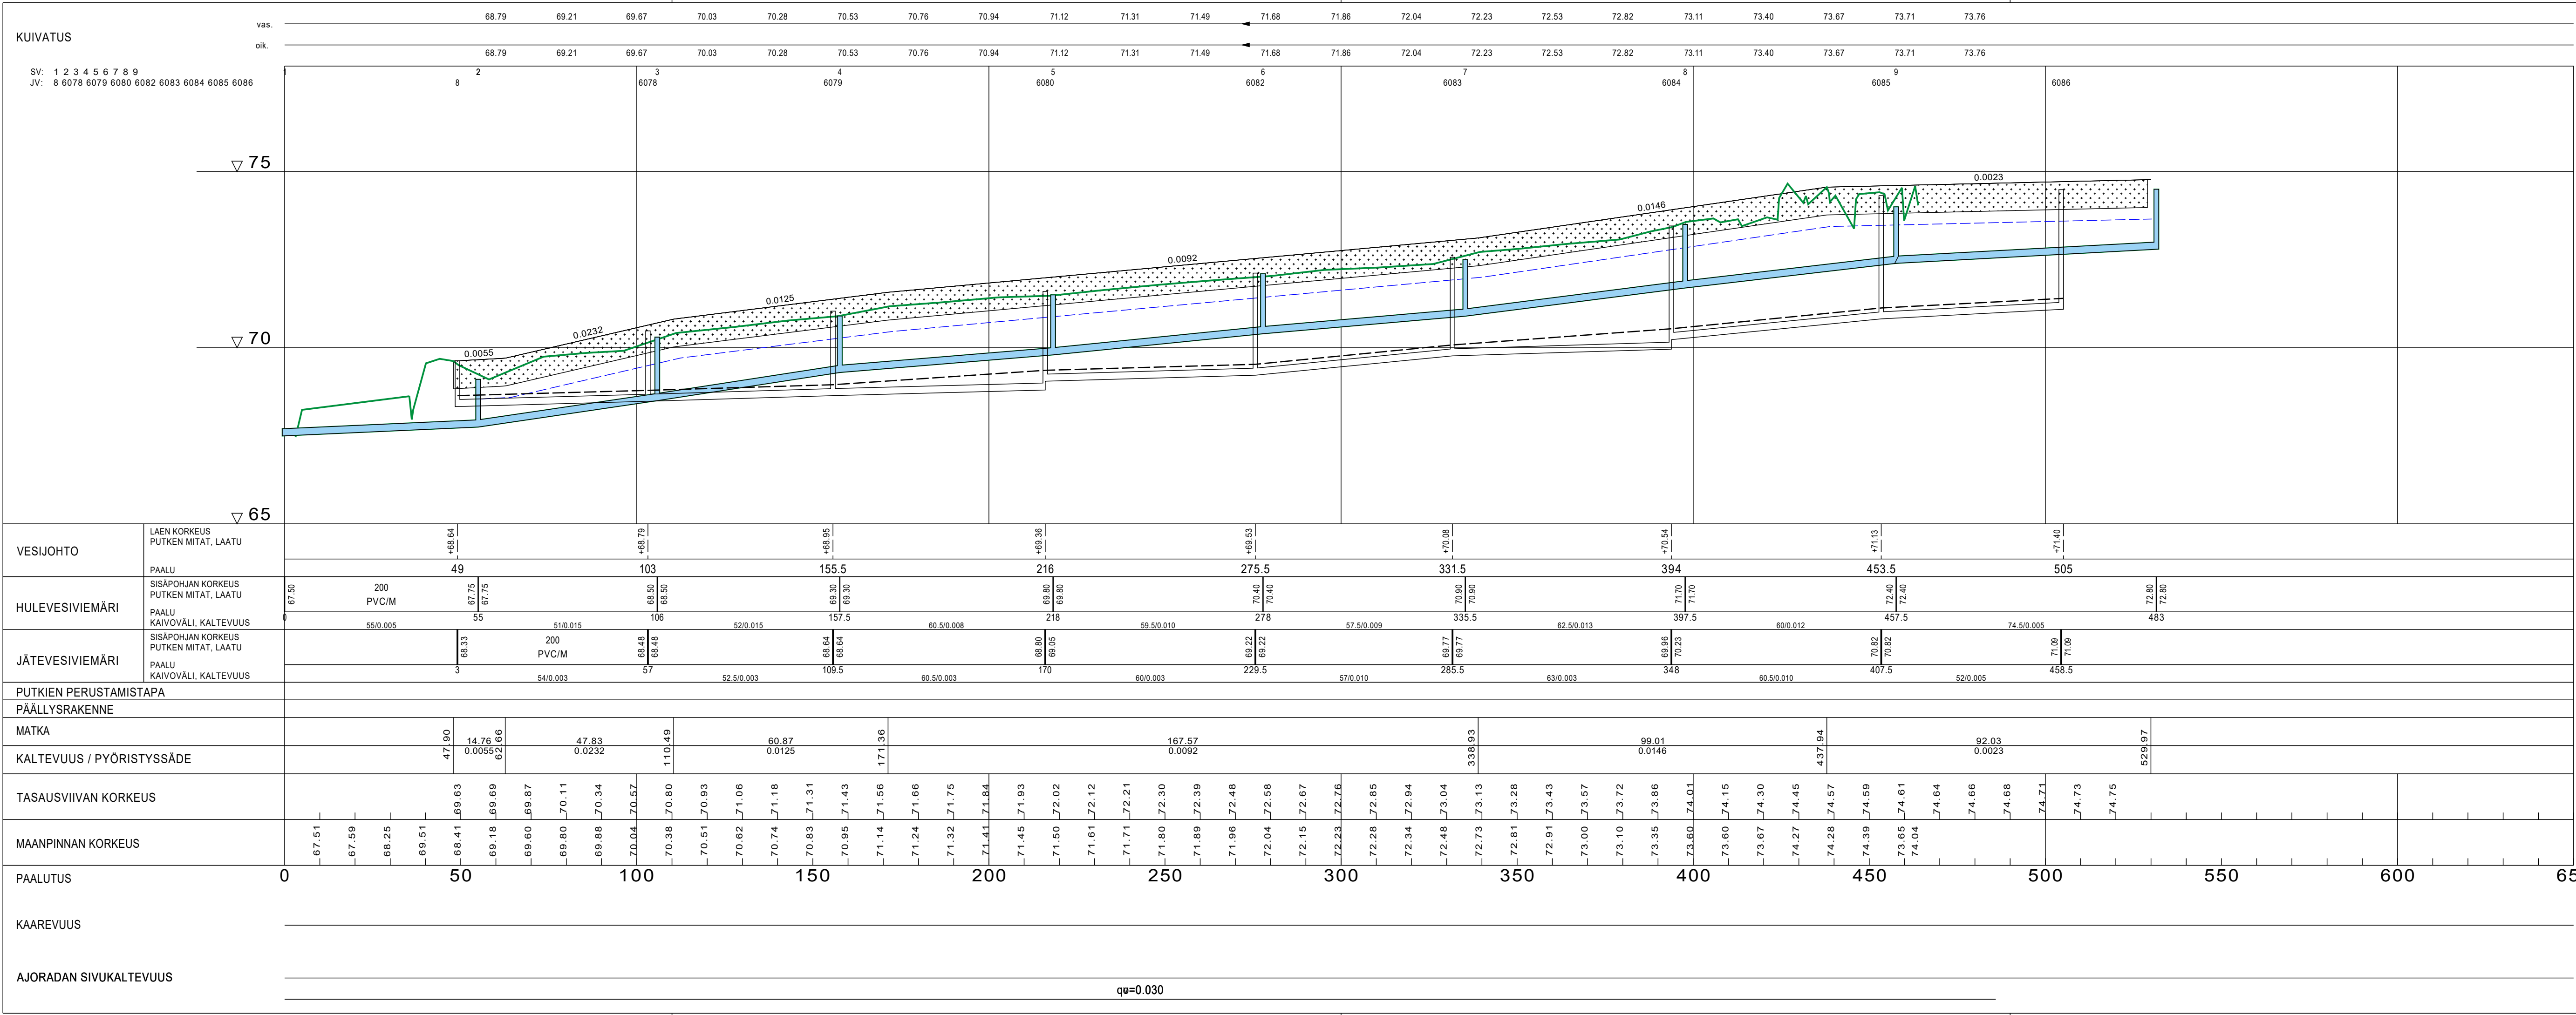

RAKENNUSKOHTEEEN NIMI JA OSOITE		PIIRUSTUKSEN SISÄLTÖ		MITTAKAAVA	
 14. AHOLA Valajantie 86300 Oulainen		Pituusleikkaus Tyyppipoikkileikkaus		1:1000 1:100	
OULAISTEN KAUPUNKI		SUUNN. HY/EK			
Tekninen keskus		PIIRT. EK TARK.	PÄIVÄYS	TYÖ N:O	PIIR. N:O
			14.1.2020		MUUTOS